


LEGENDA:

- ____ Rede de Distribuição = 8.800,40 m
- ____ Ligações Domiciliares = 1.141,00 m
- ____ Estrada

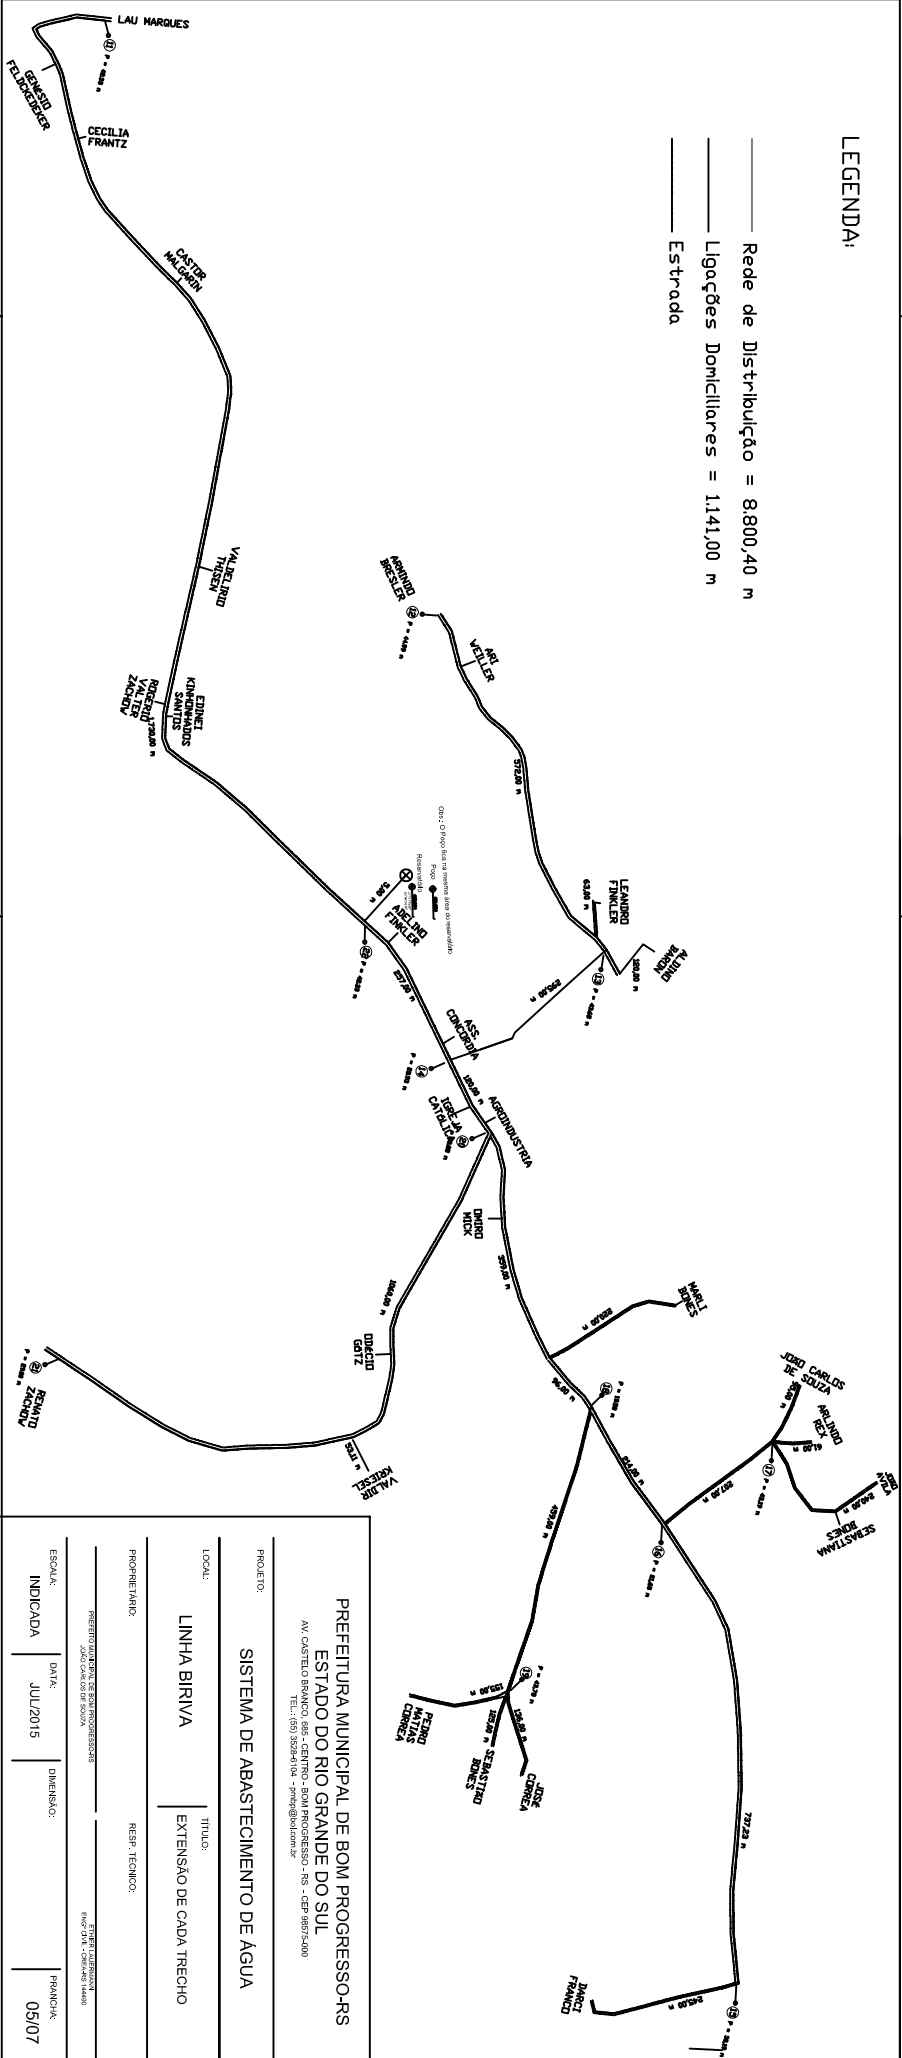

PREFEITURA MUNICIPAL DE BOM PROGRESSOR-RS ESTADO DO RIO GRANDE DO SUL AV. CASTELO BRANCO, 866 - CENTRO - BOM PROGRESSO - RS - CEP:98671-400 TEL: (51) 3589.0104 - pmpb@pmpb.rs.gov.br			
PROJETO:		SISTEMA DE ABASTECIMENTO DE AGUA	
LOCAL:		TITULO:	
LINHA BIRIVA		EXTENSÃO DE CADA TRECHO	
PROPRIETARIO:		RESP. TÉCNICO:	
INSTITUTO MUNICIPAL DE BOM PROGRESSO-RS João Carlos de Souza		ENGENHEIRO Flávio da Costa	
ESCALA:	DATA:	DIMENSÃO:	PROJETO:
INDICADA	JUL/2015		05/07