


Av. Presidente Castelo Branco

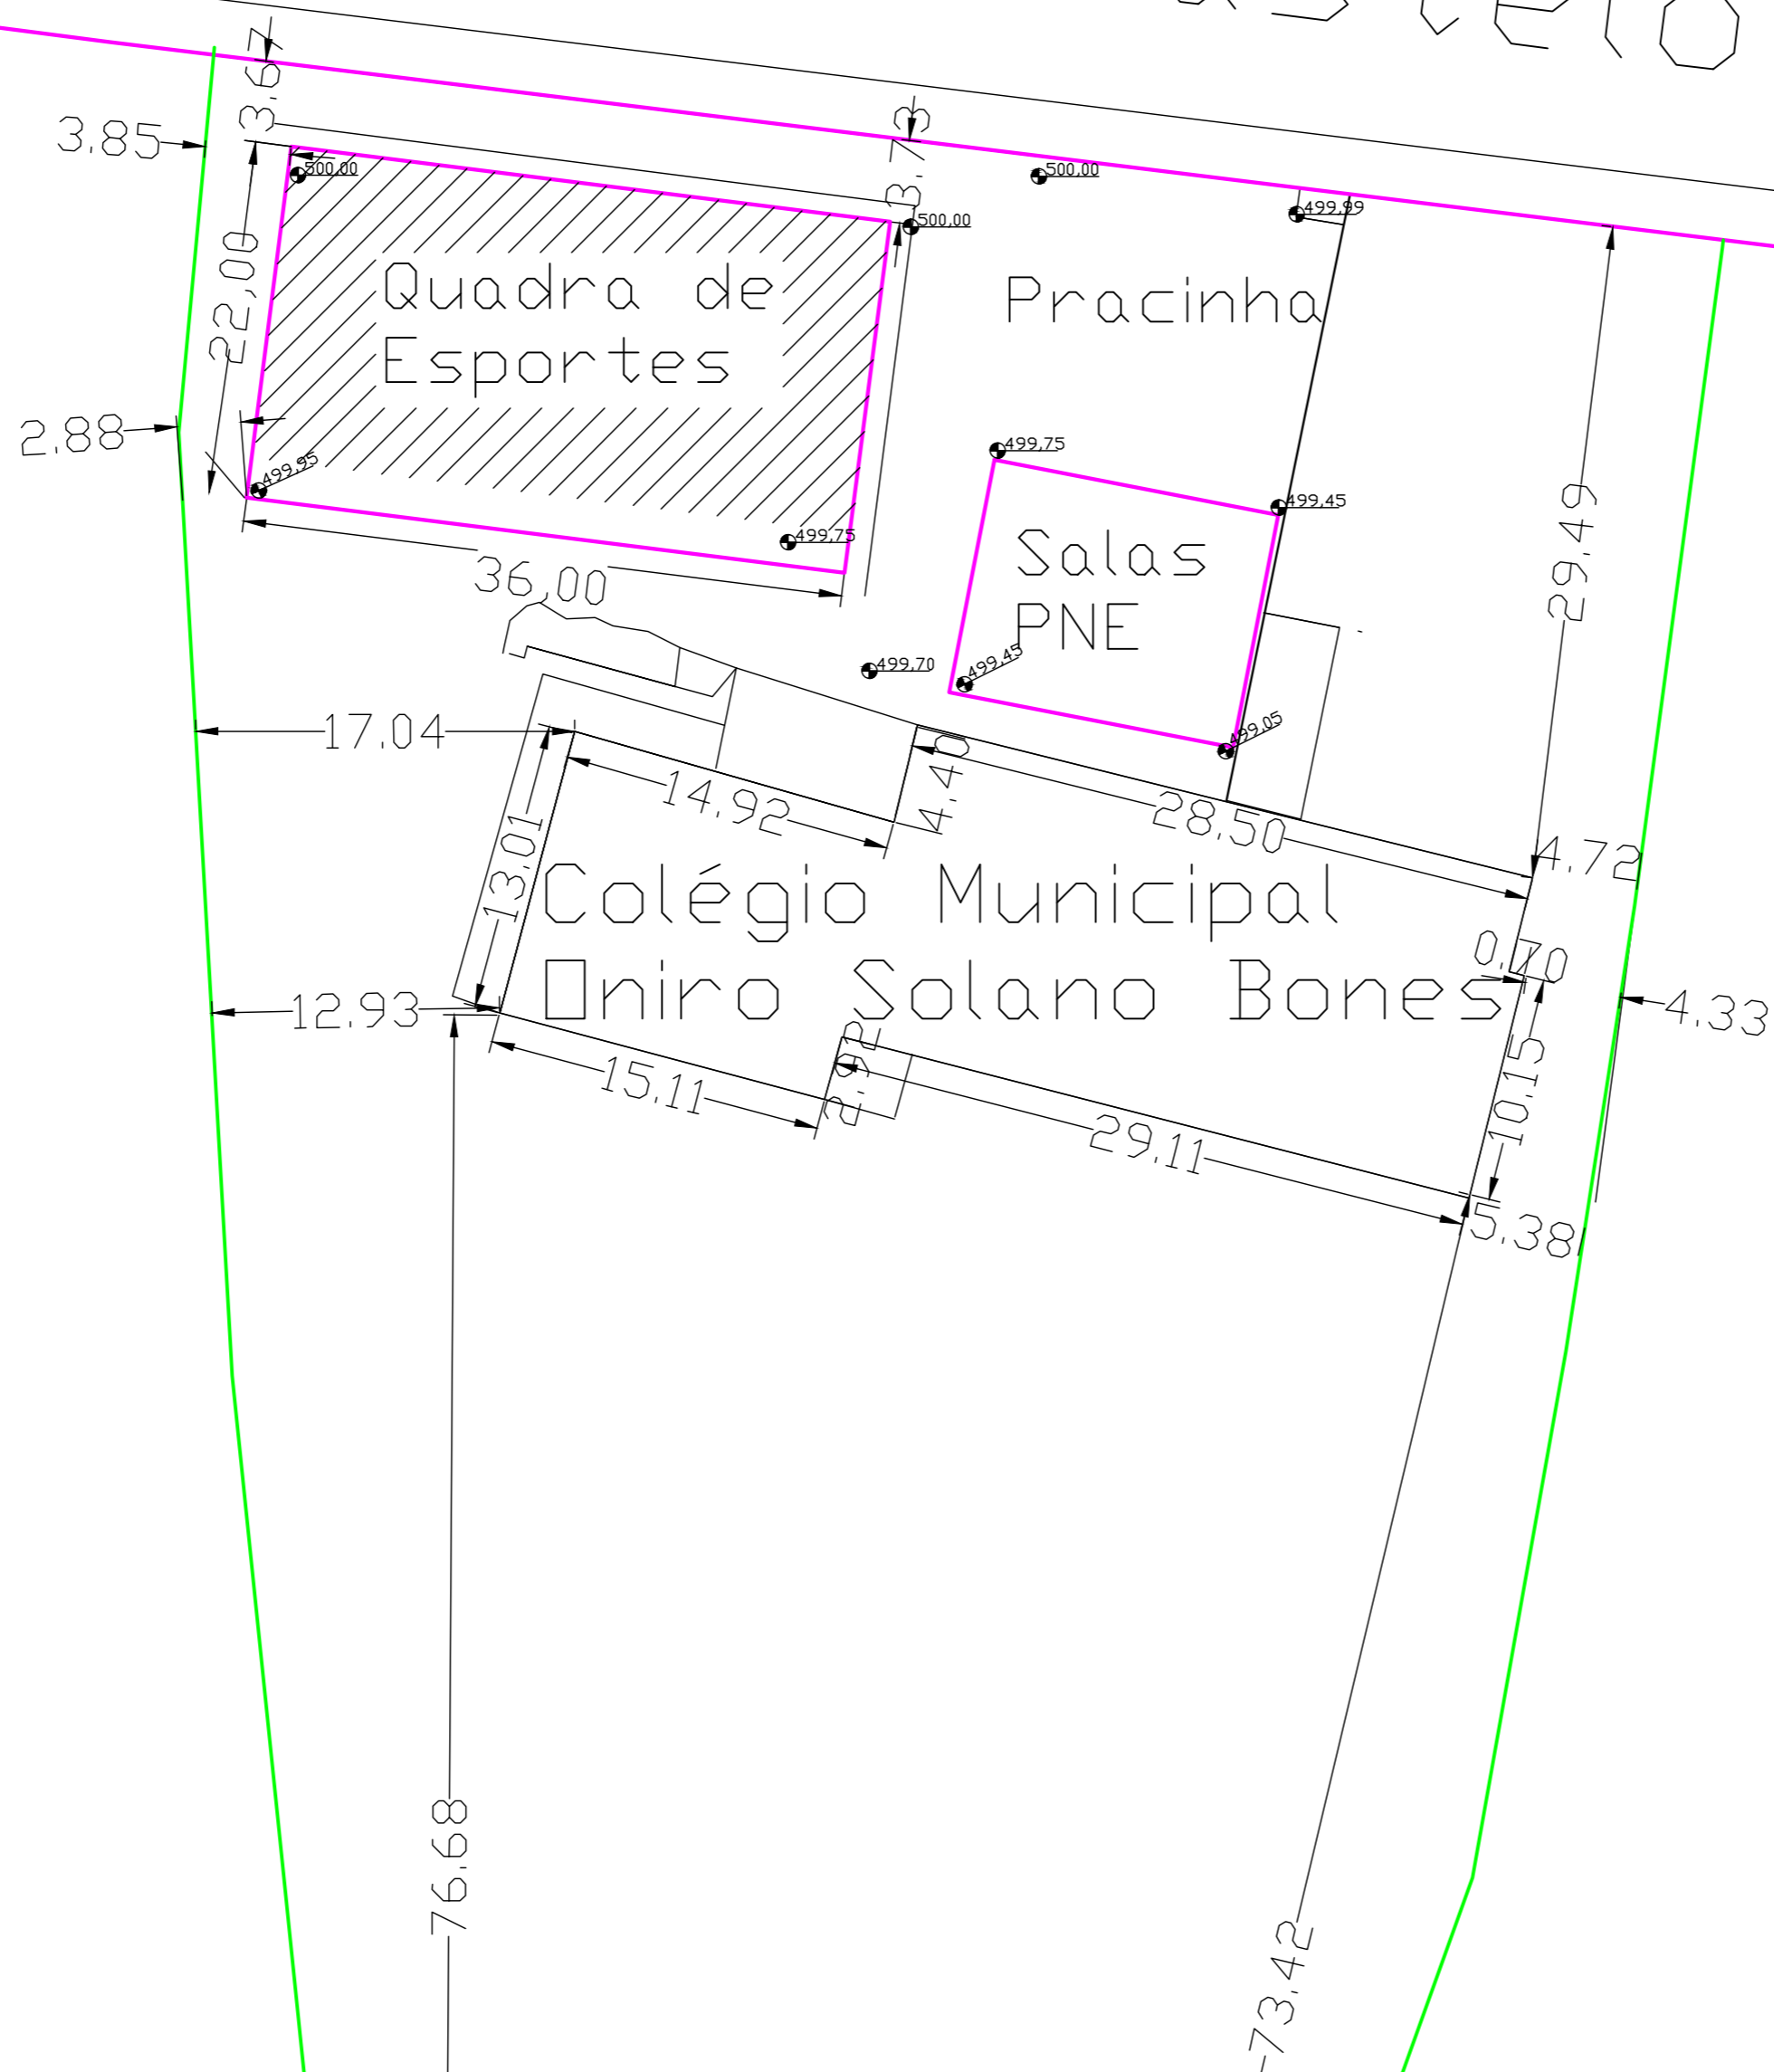

Av. "A"

Croqui Planta de Locação